


新建铁路赣州到深圳客运专线（和平县段）项目 调入地块土地利用总体规划修改局部图（修改前）TR01-06, 18-21




2000国家大地坐标系
1985国家高程基准

1:10000

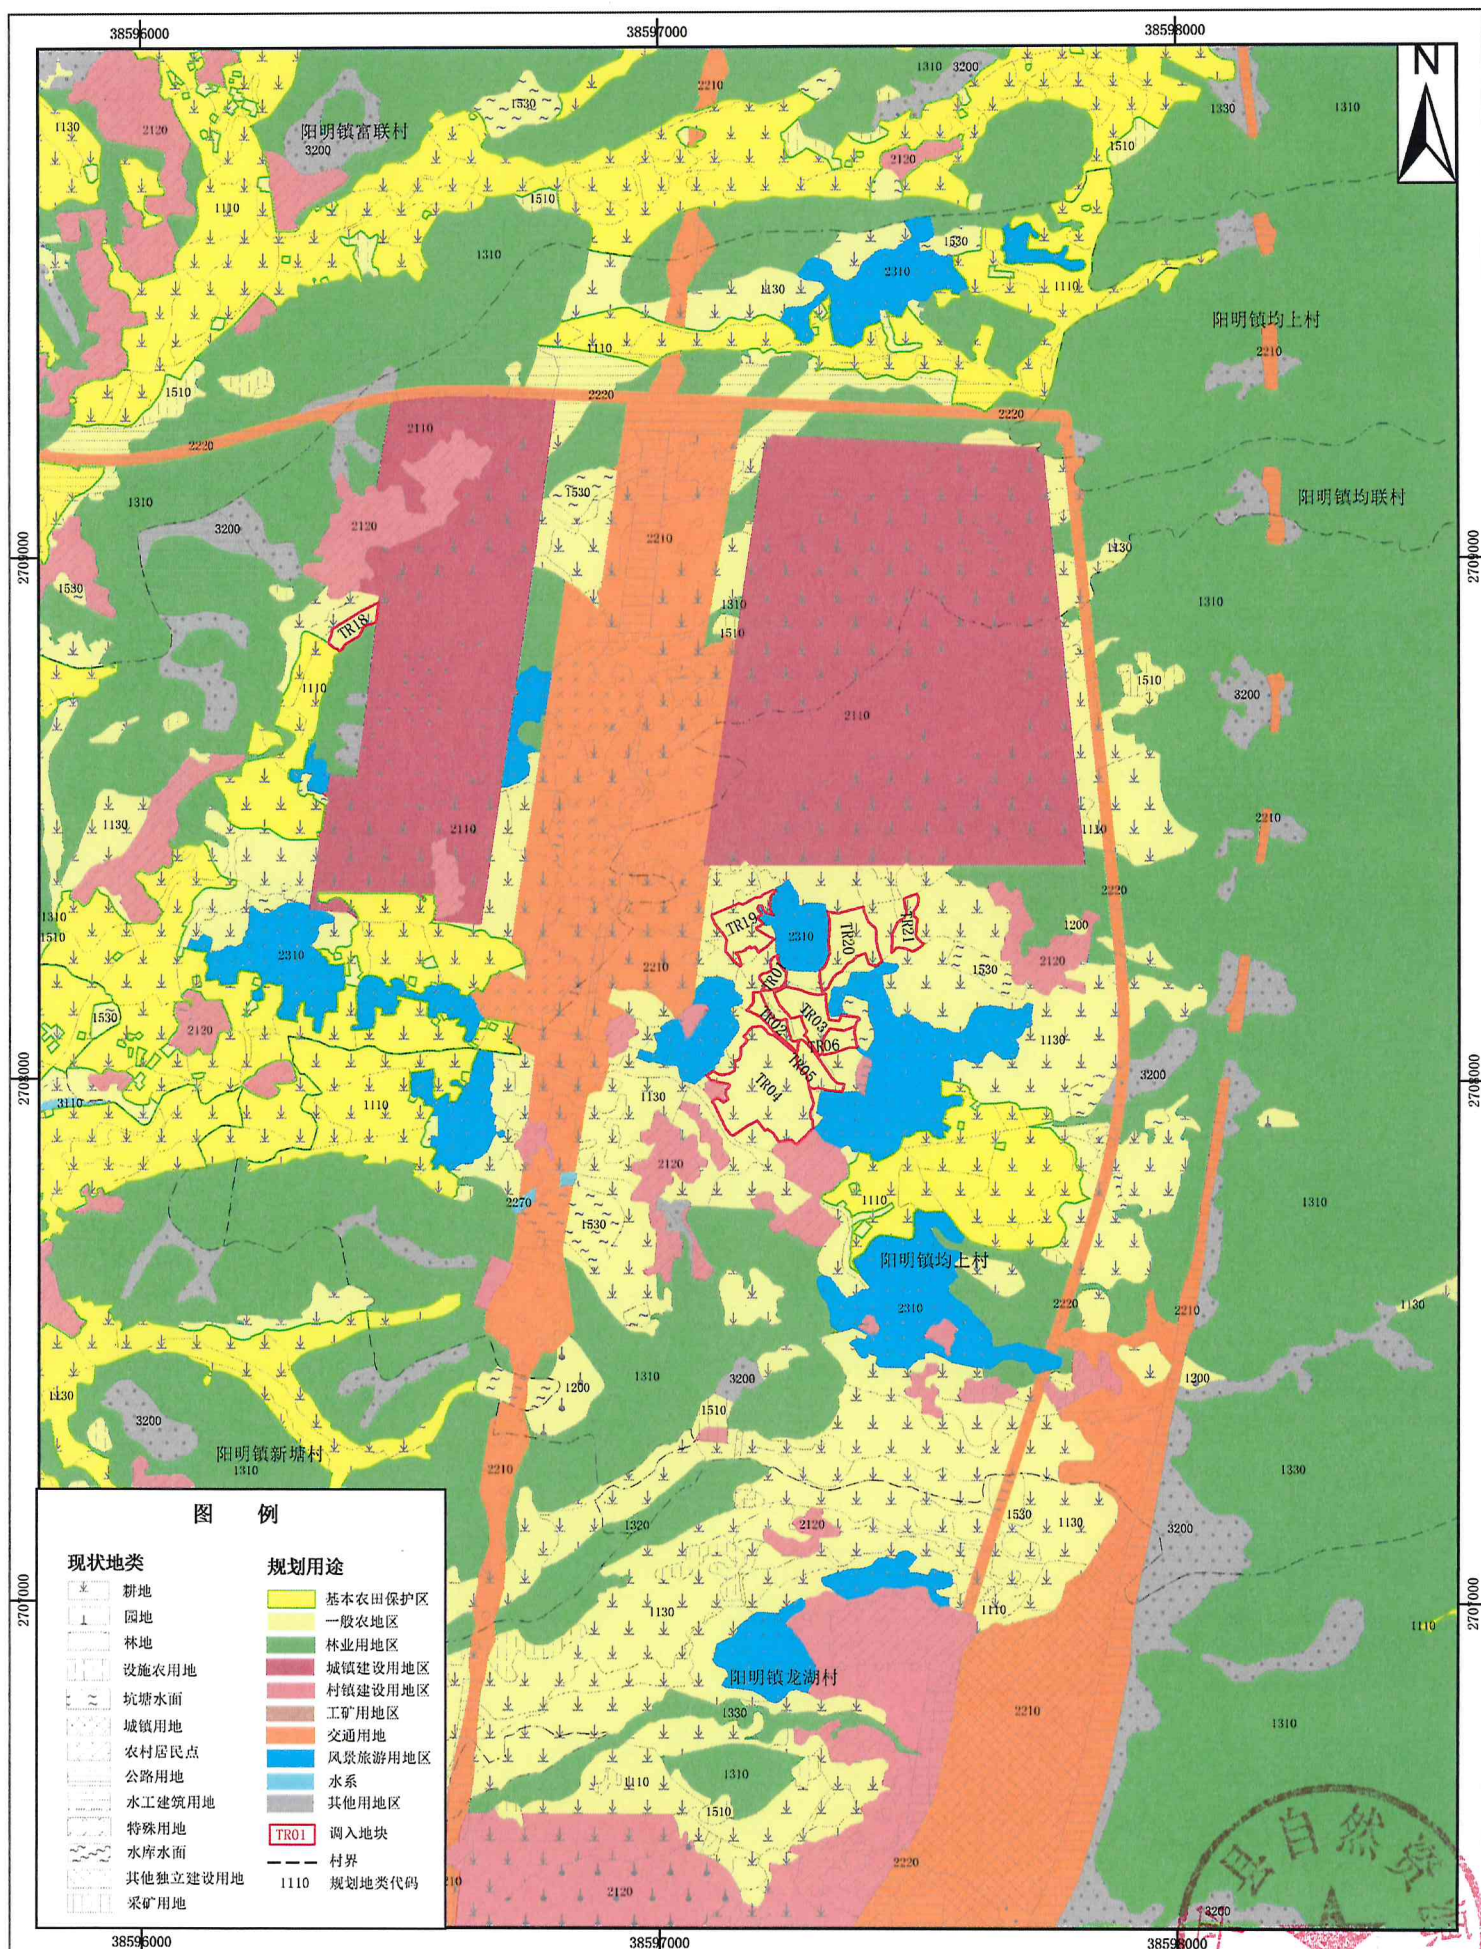

新建铁路赣州到深圳客运专线（和平县段）项目
调入地块土地利用总体规划修改局部图（修改后）TR01-06, 18-21

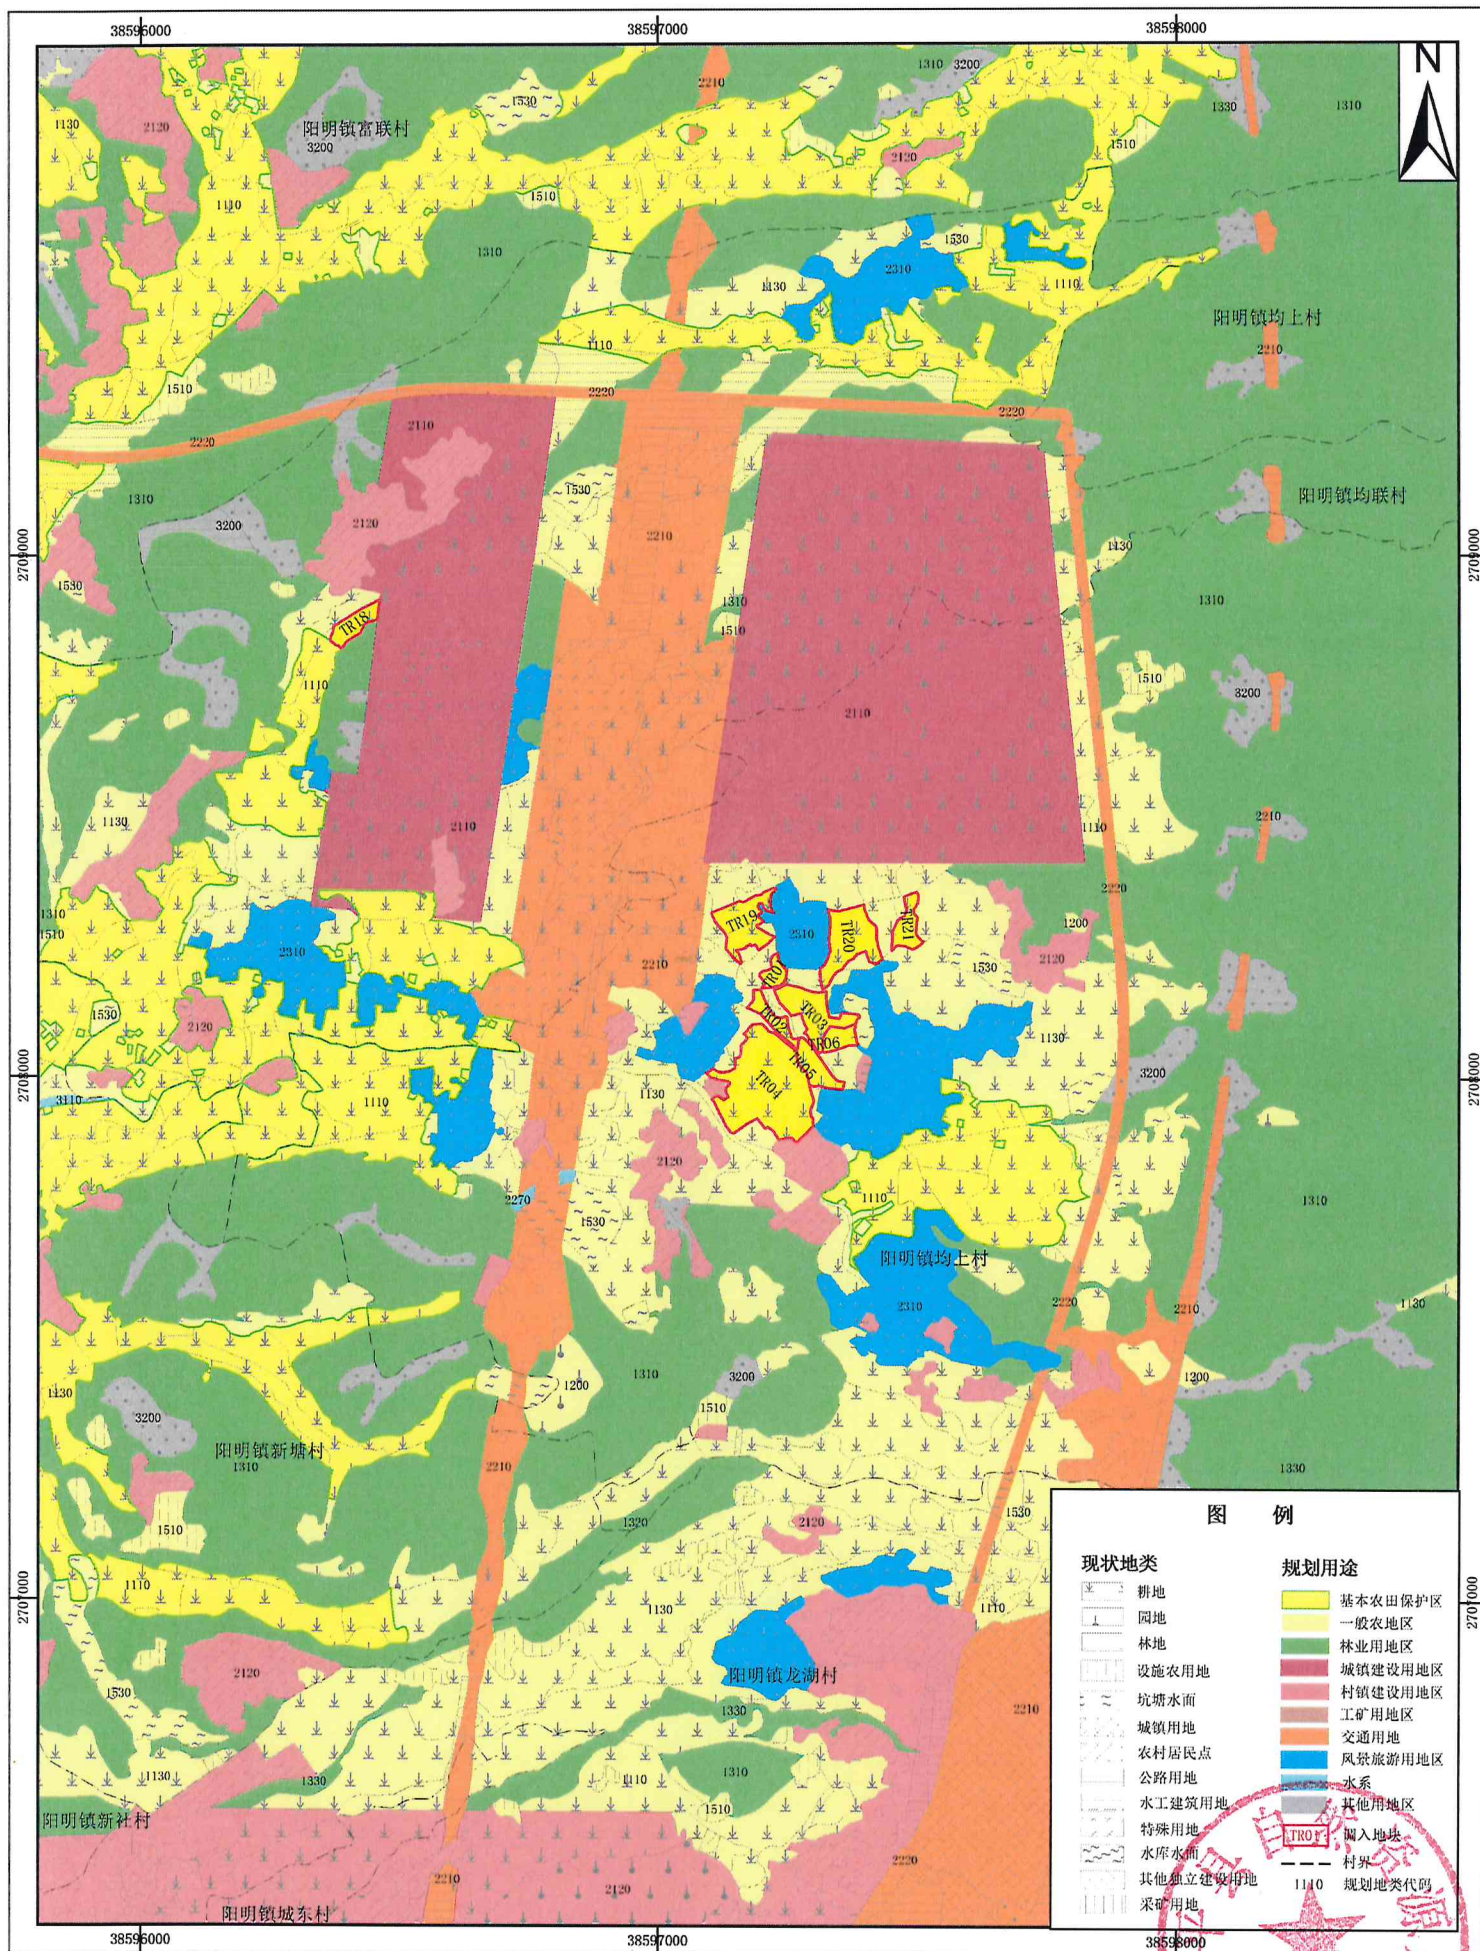


2000国家大地坐标系
1985国家高程基准

1:10000

和平县自然资源局 编制
广东空间规划设计有限公司 制图
二〇二一年七月

新建铁路赣州到深圳客运专线（和平县段）项目
调入地块土地利用总体规划修改局部图（修改前）TR07-17, 22

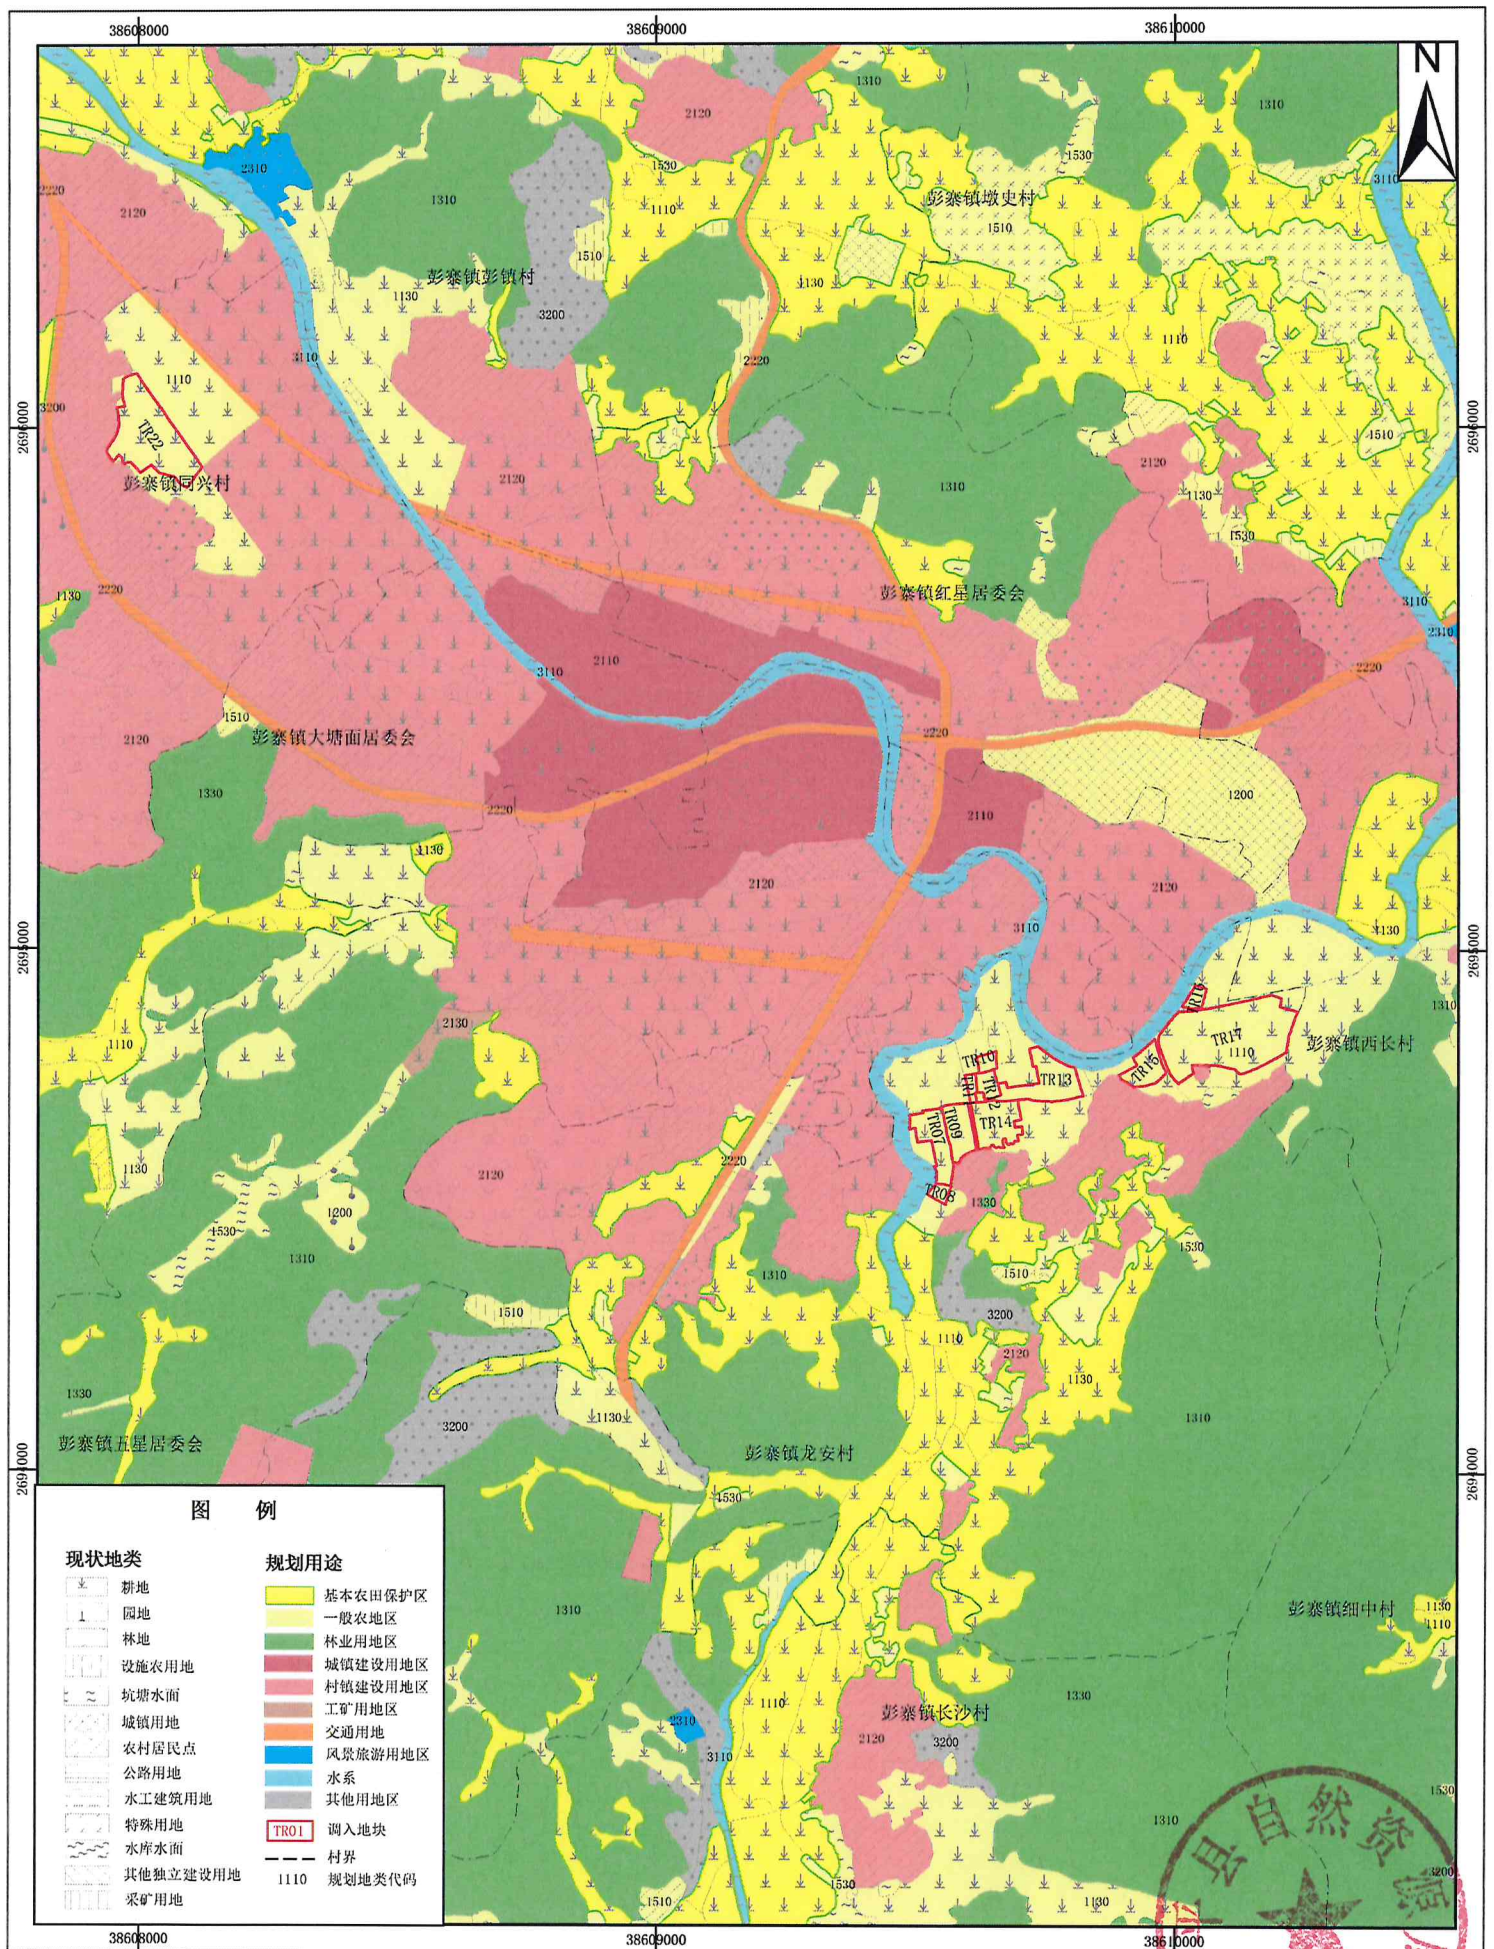

新建铁路赣州到深圳客运专线（和平县段）项目
调入地块土地利用总体规划修改局部图（修改后）TR07-17, 22

